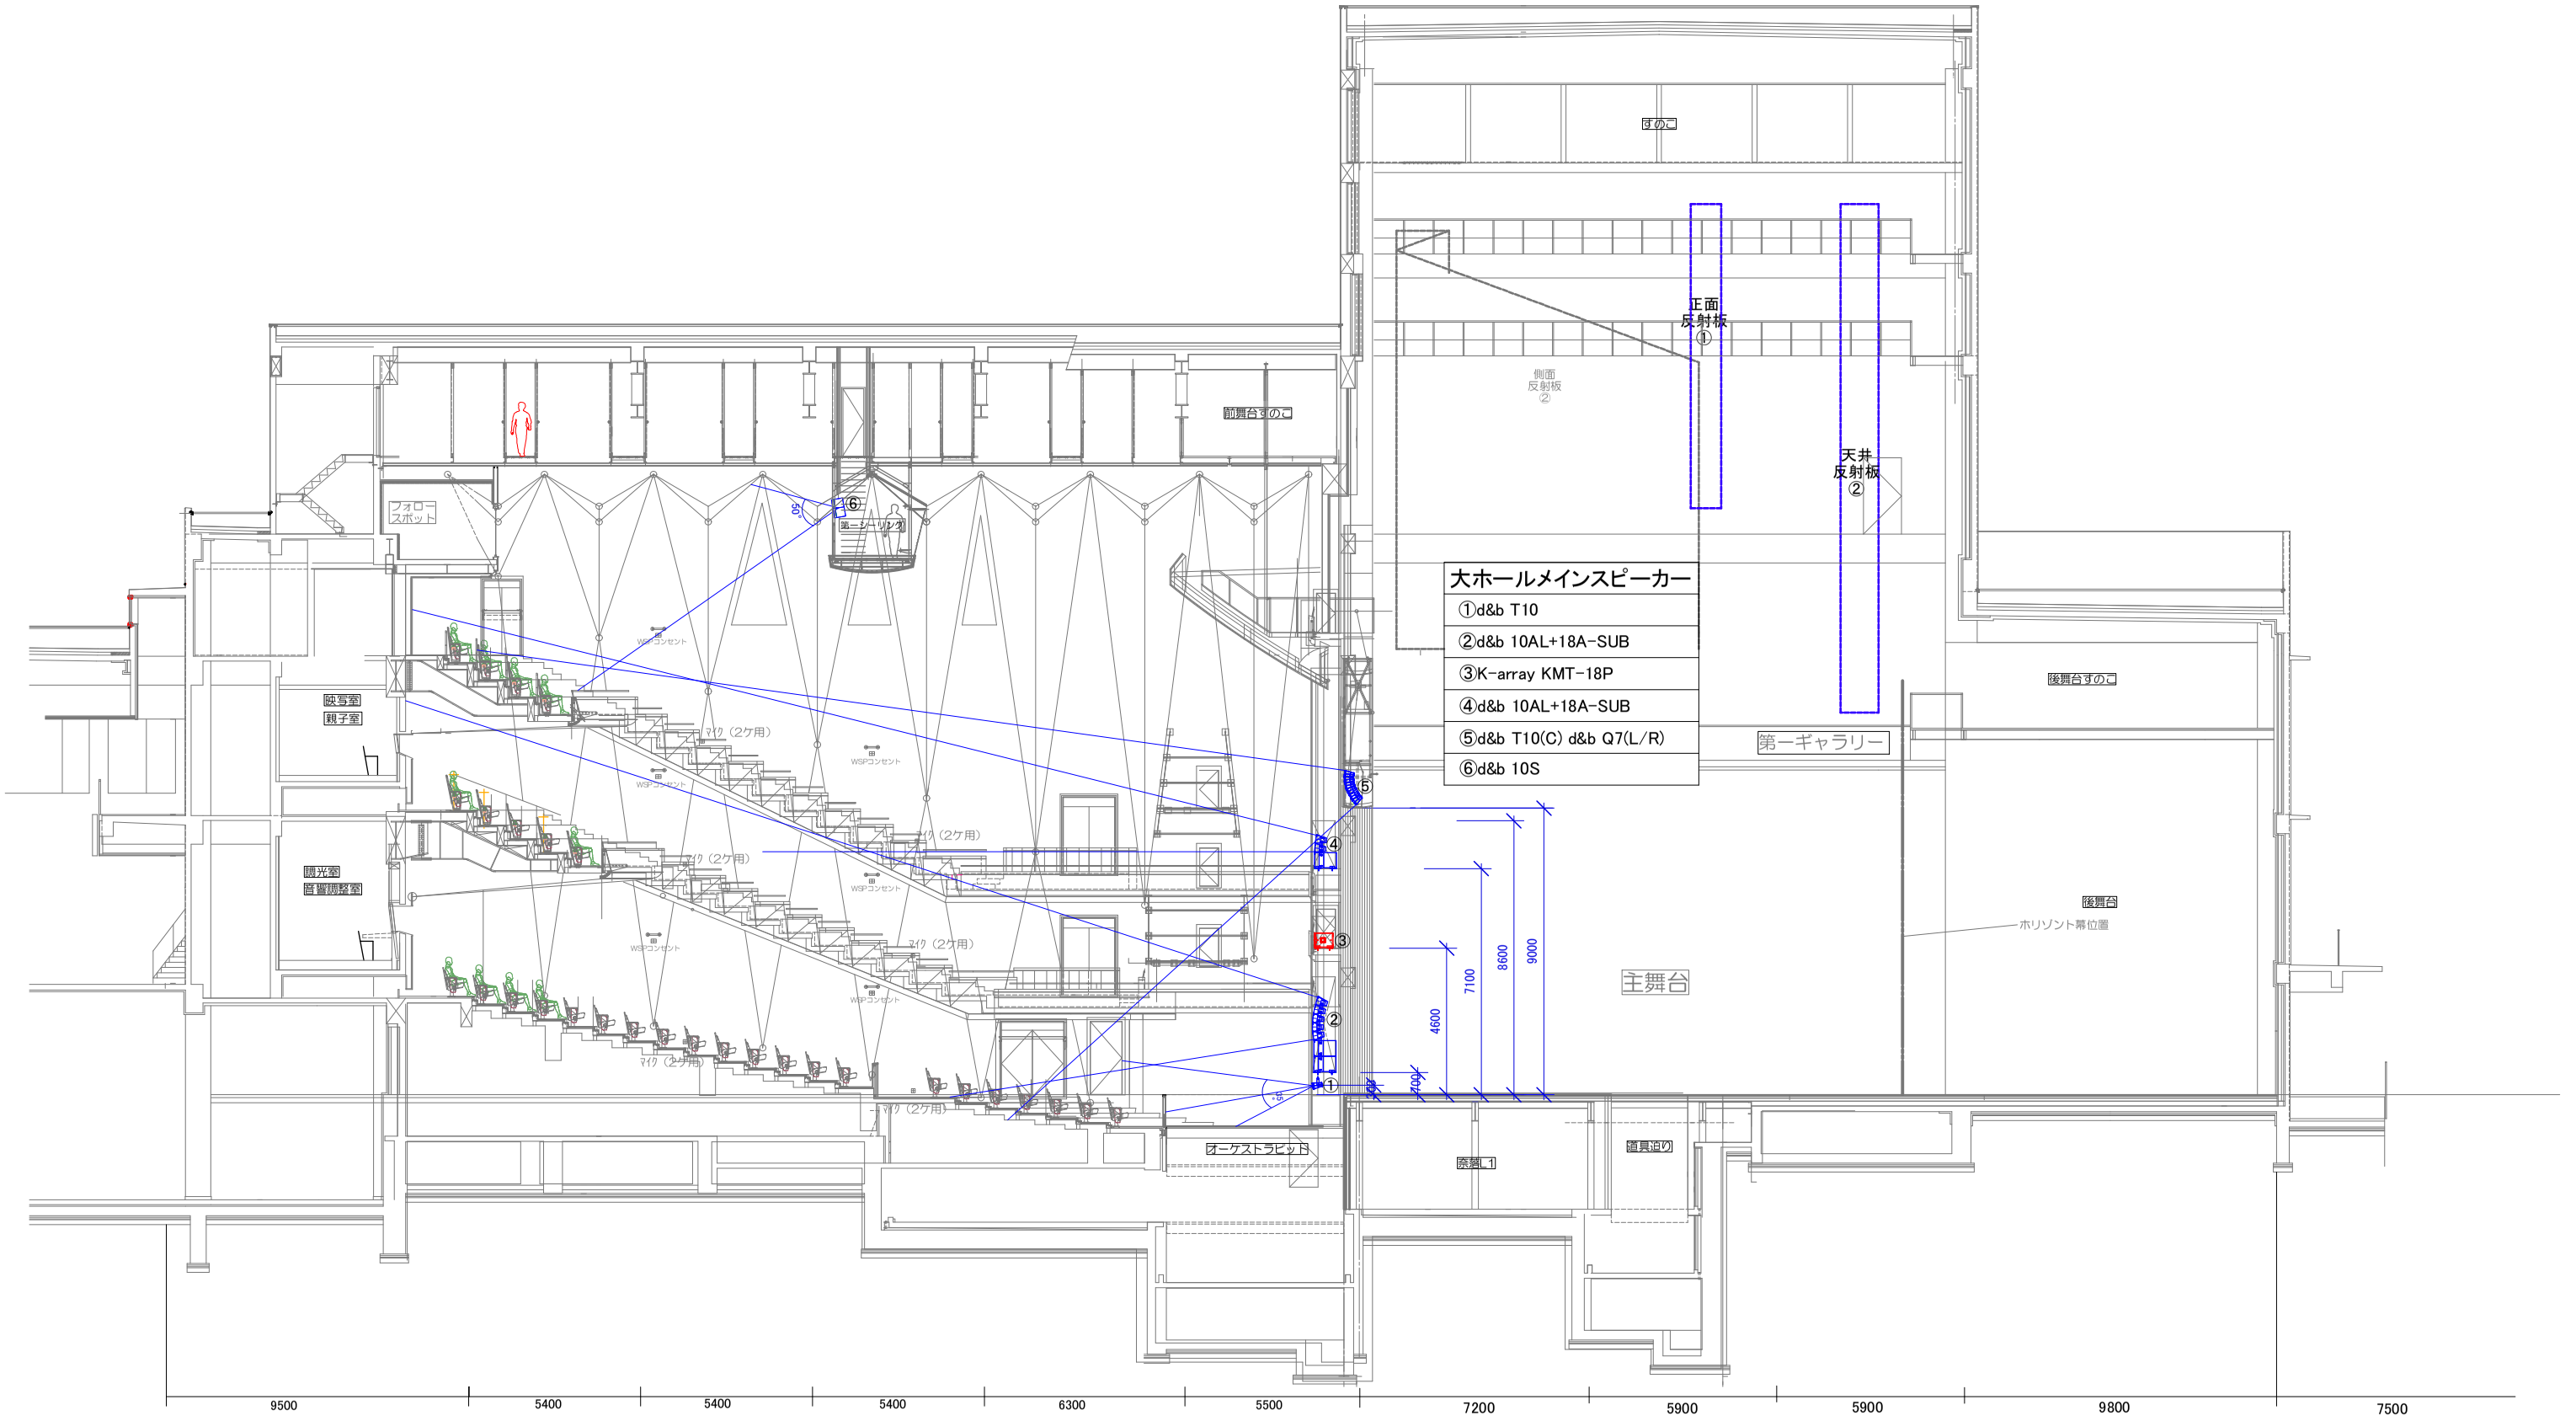

上田市交流文化芸術センター 大ホール断面図

※現在建設中のため1月下旬の暫定資料です　　A1→1:100、A3→1:200