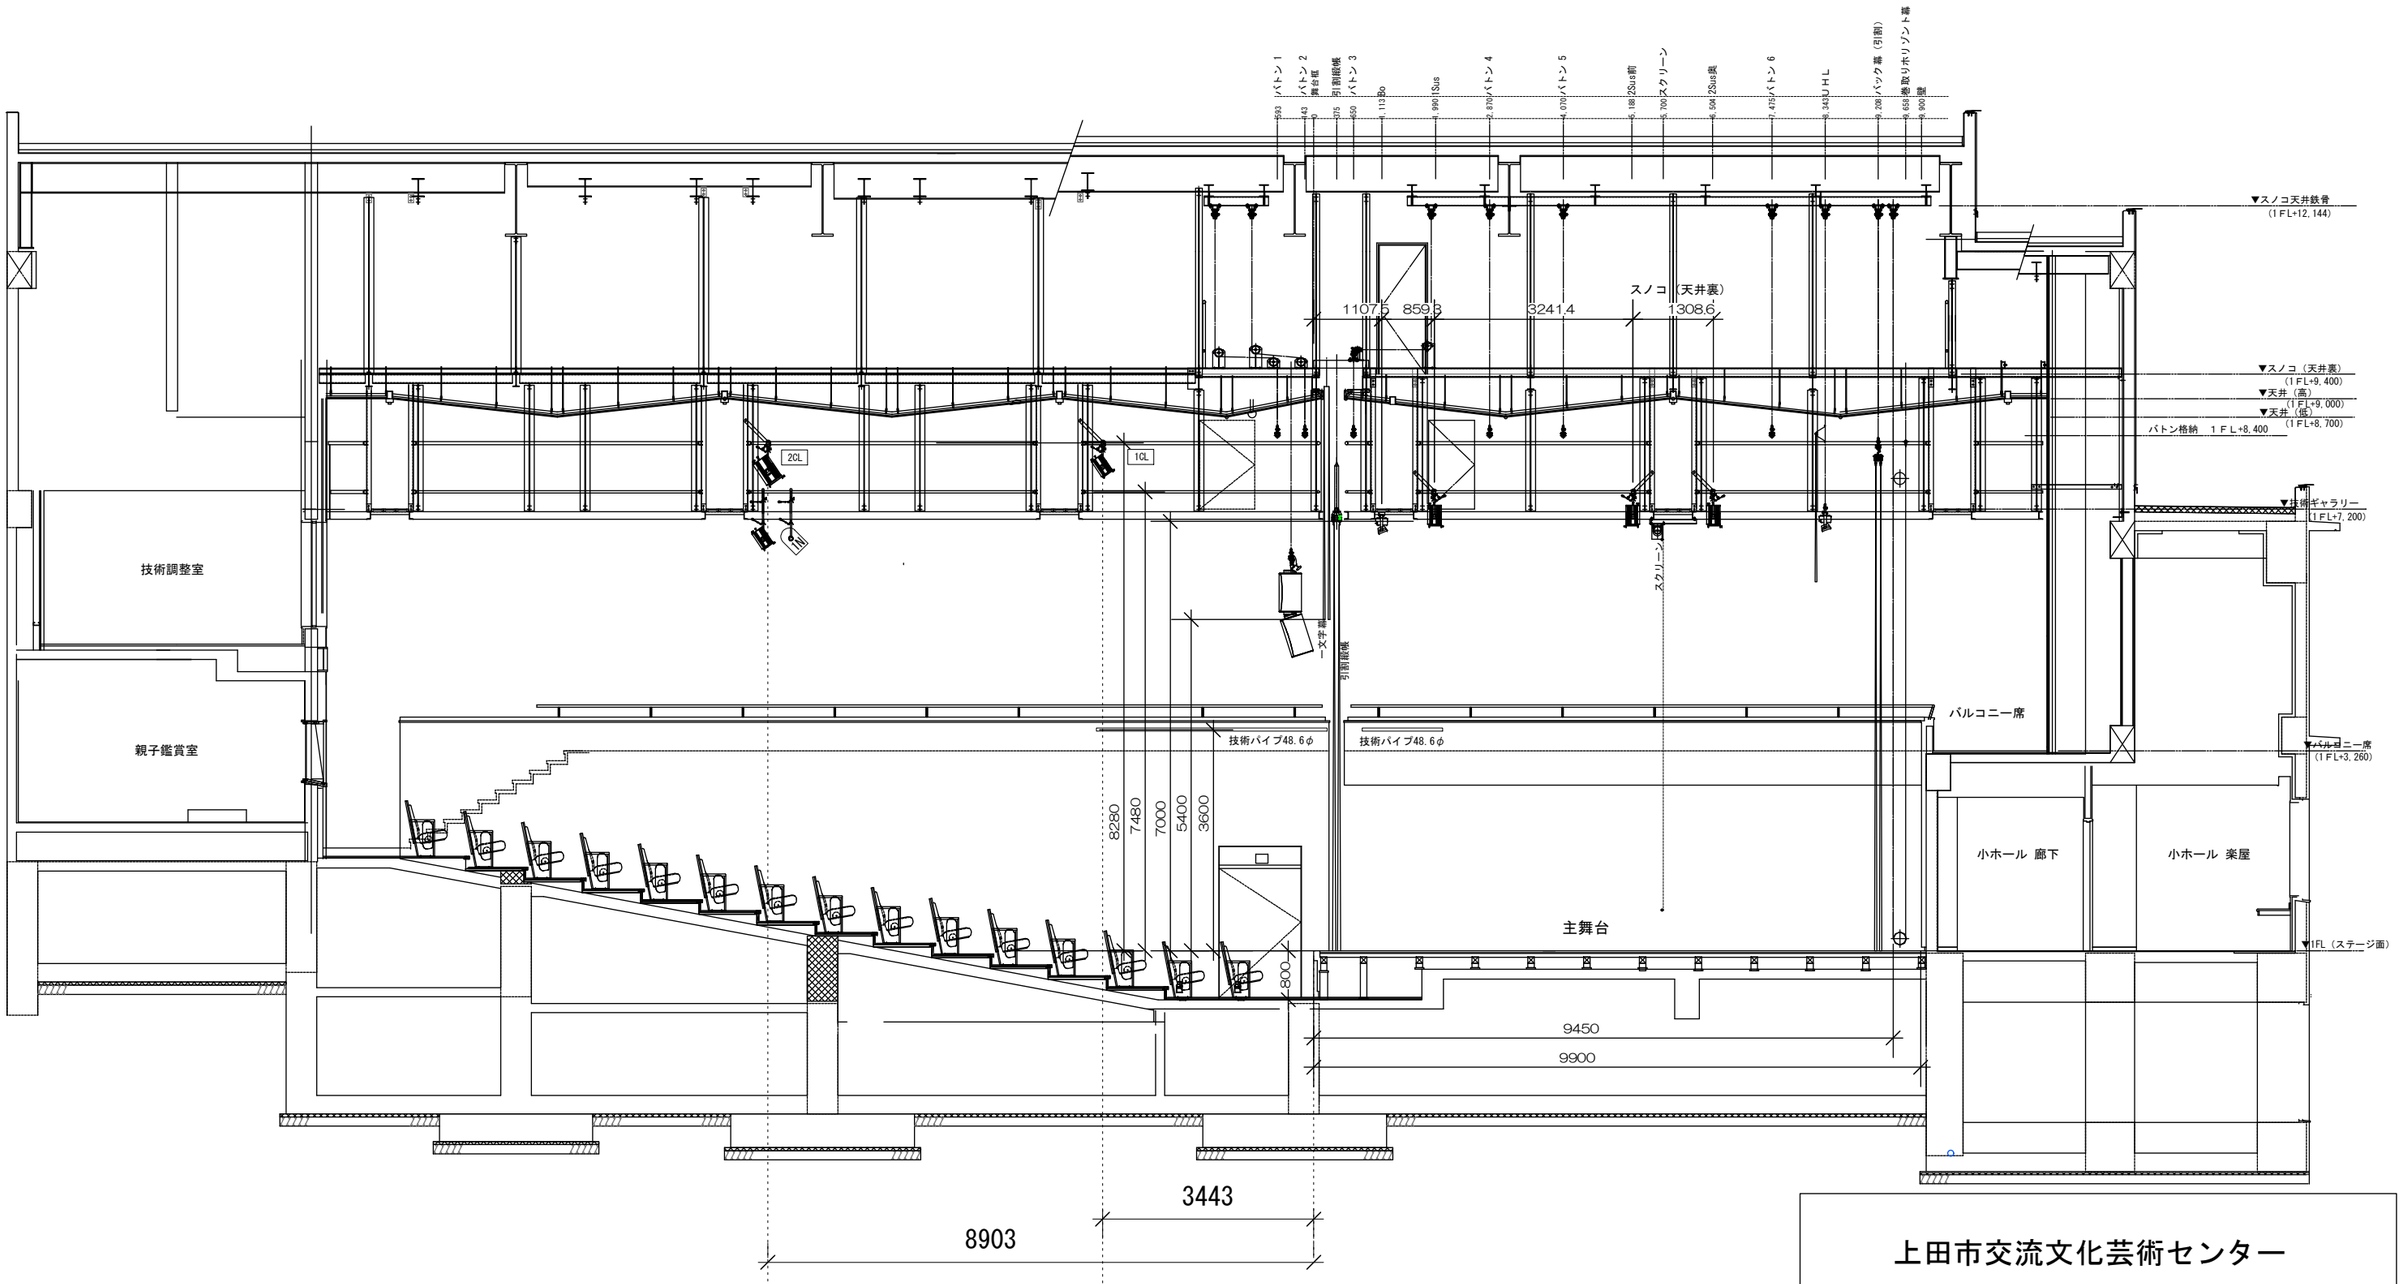


| |
|---|
| 上田市交流文化芸術センター |
| 小ホール　　断面図（照明） |
| S＝1：100　　Sheet：A3 |
| 2022年4月1日 現在 |