上田市交流文化芸術センター　小ホール断面図

※現在建設中のため、1月下旬の暫定情報です　A1→1:50、A3→1:100
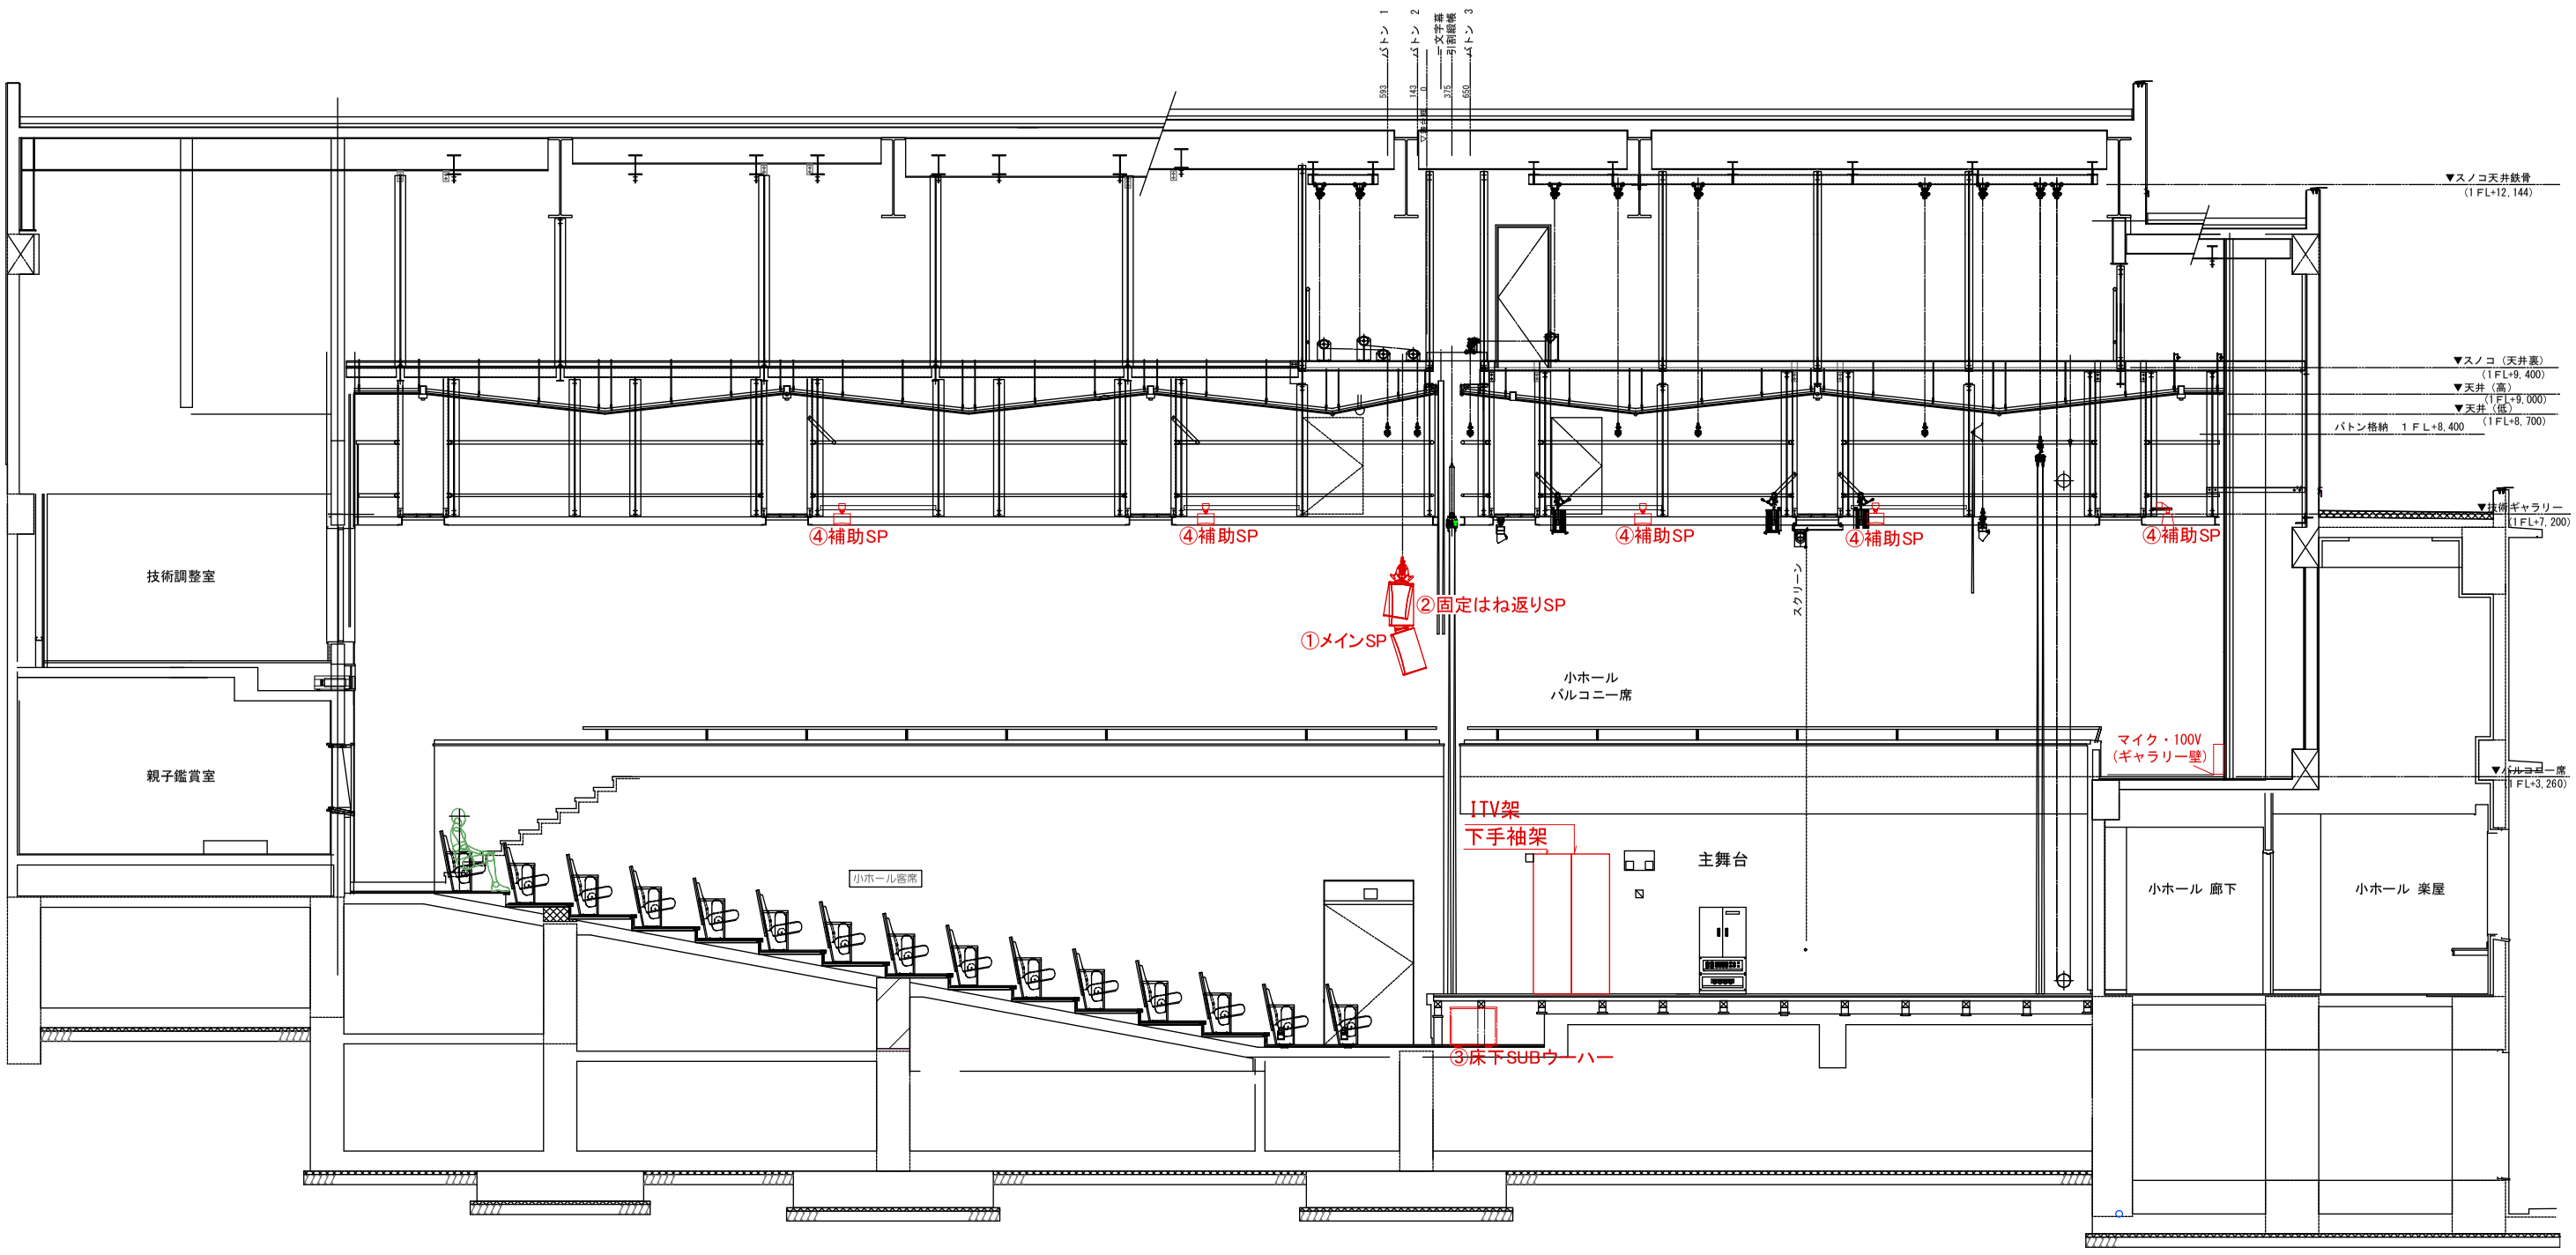
小ホールメインスピーカー
① d&b 12S
② d&b 8S
③ d&b 18S-SUB
④ EAW UB12Si