上田市交流文化芸術センター

大ホール　　断面図（照明）

S＝1:100 Sheet:A1	S＝1:200 Sheet:A3
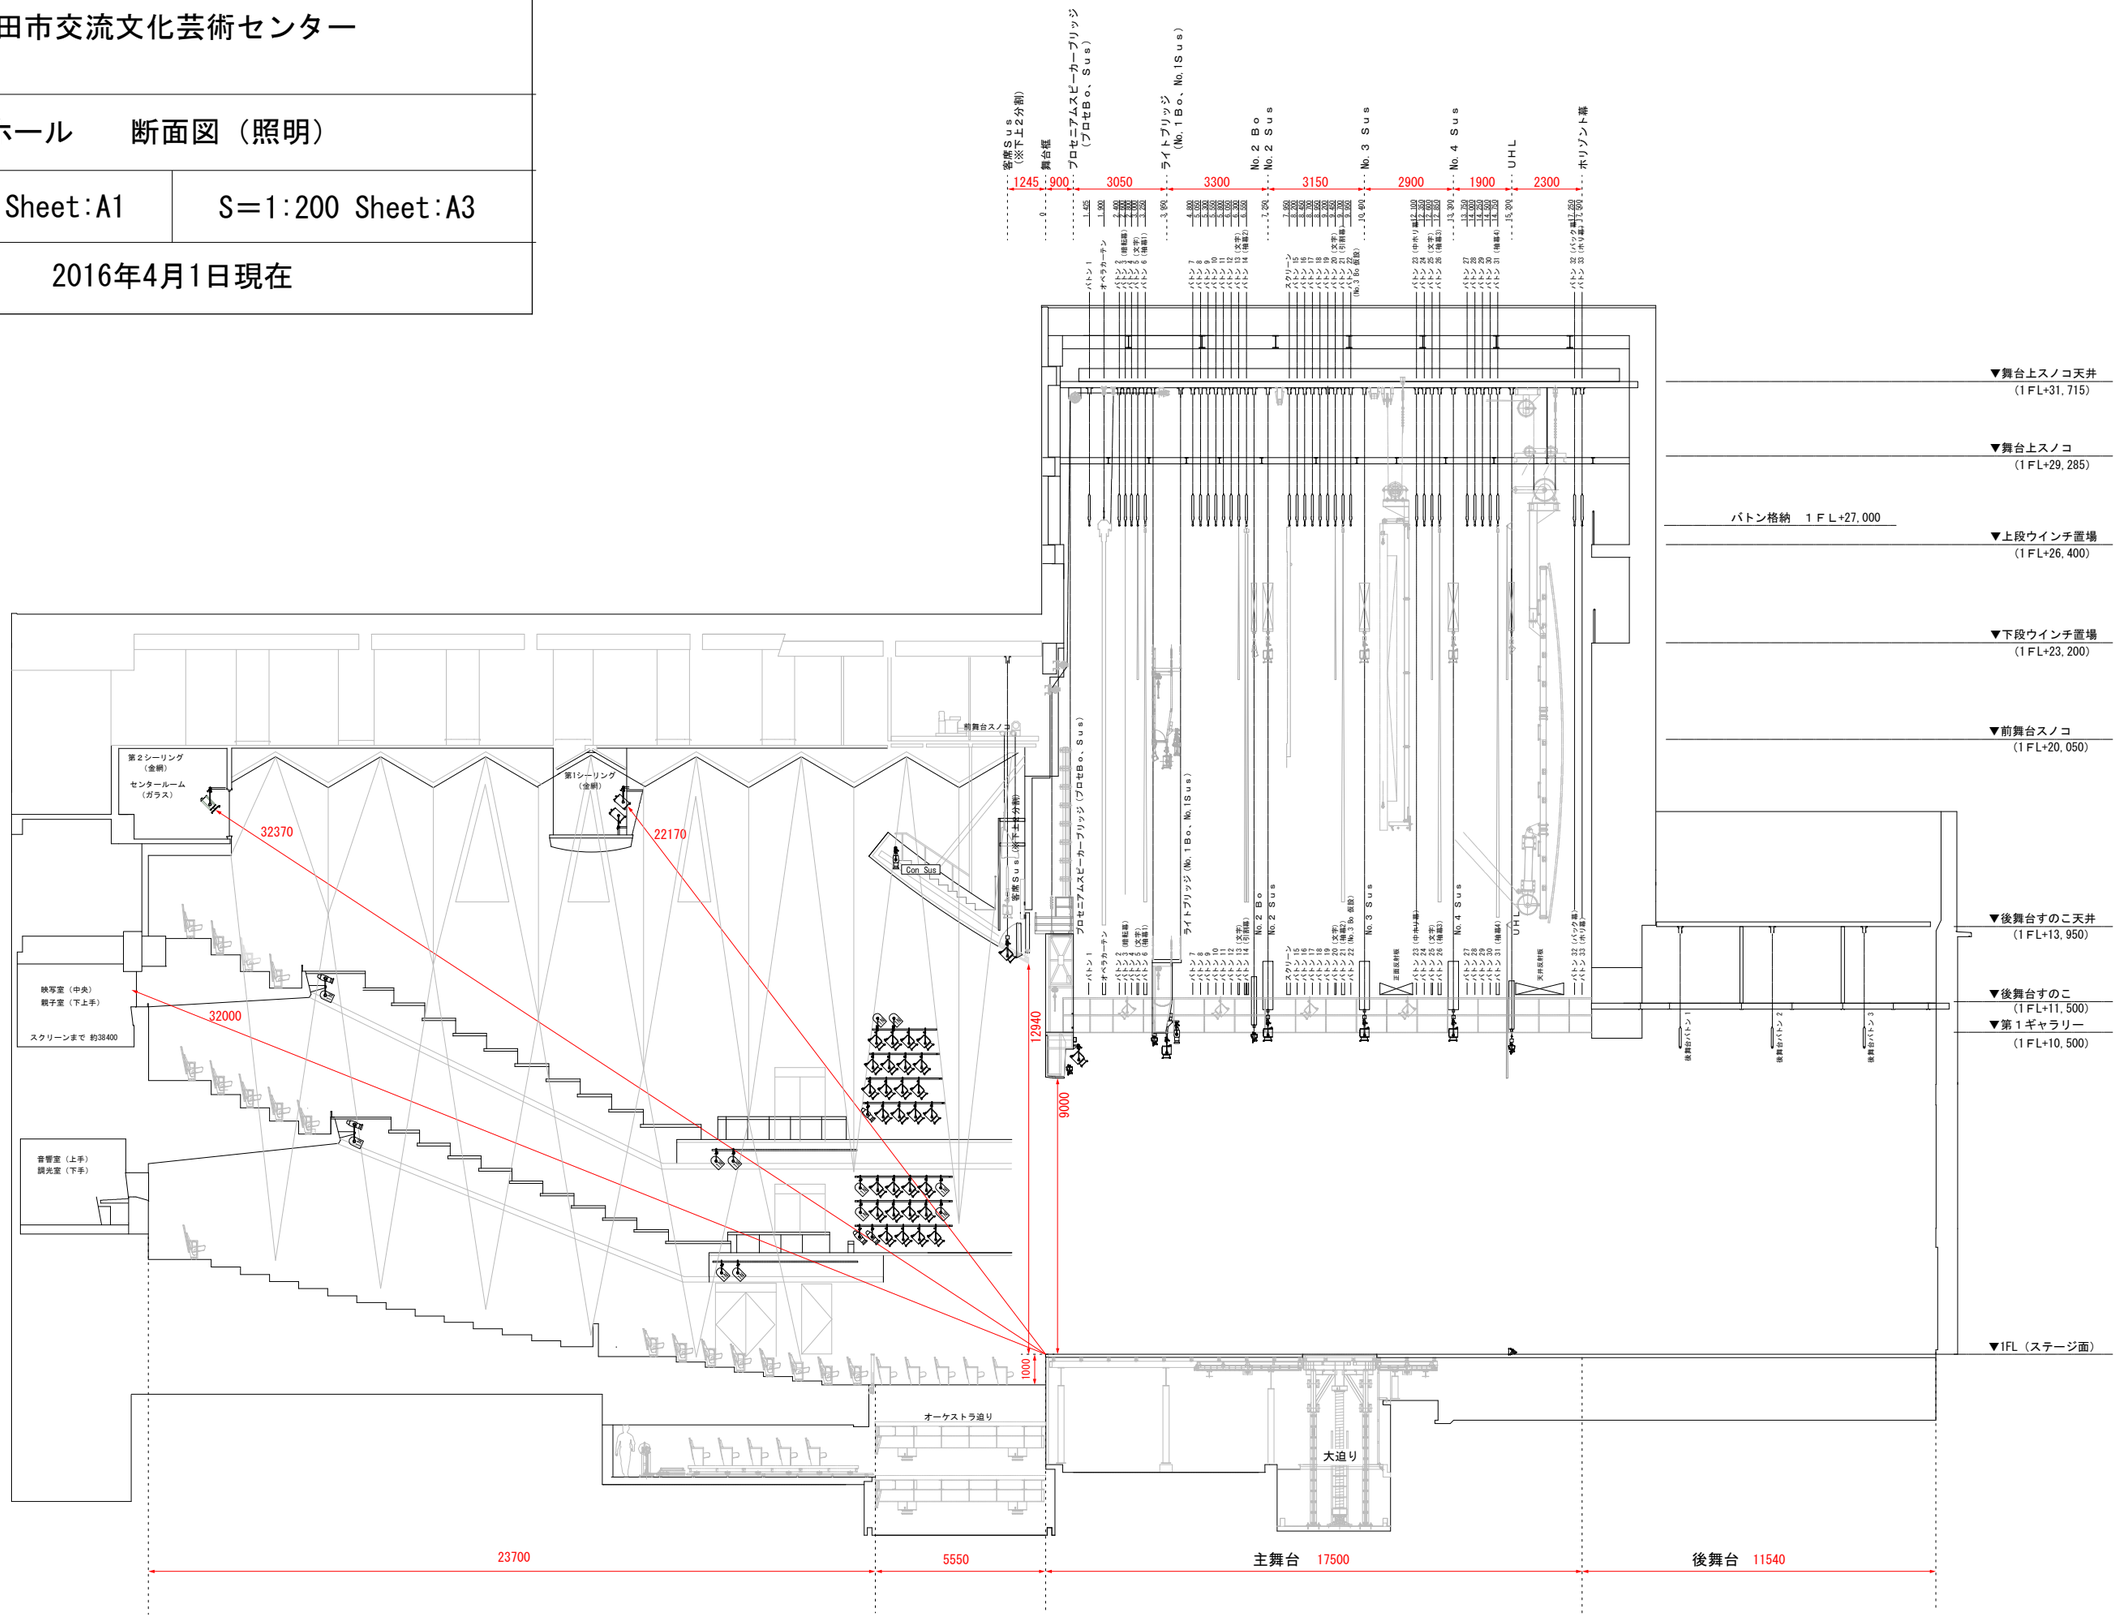
2016年4月1日現在