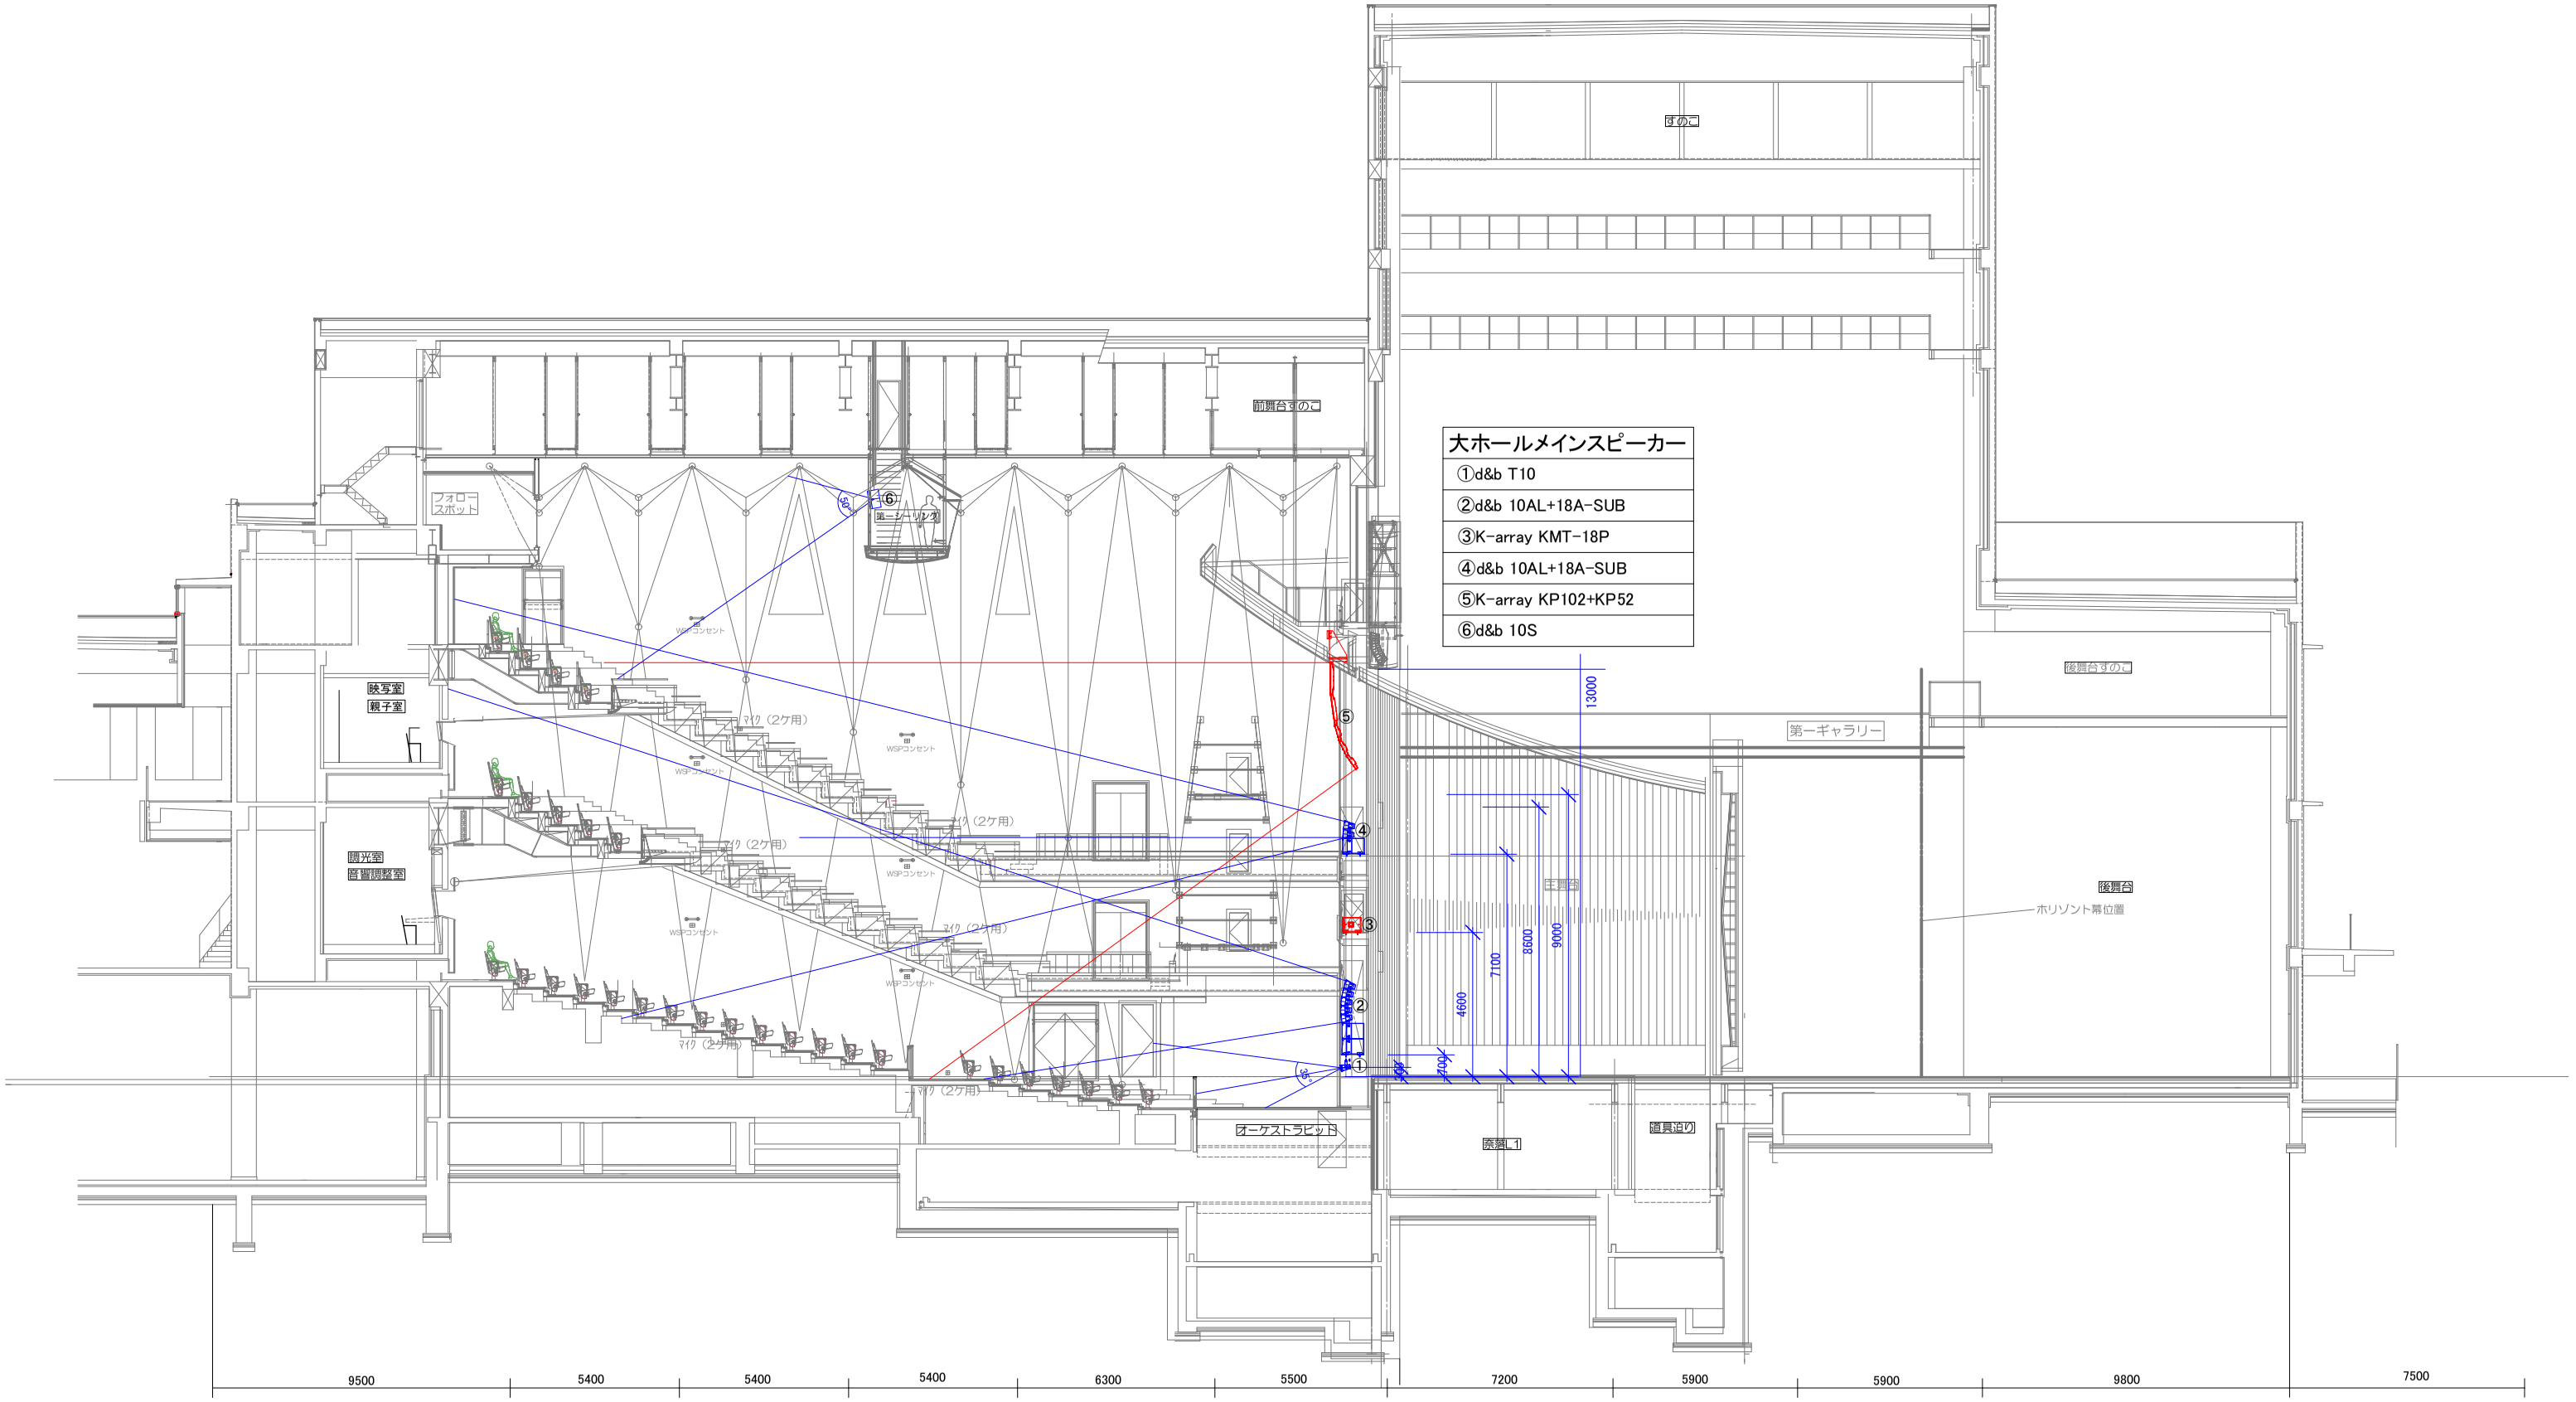

大ホールメインスピーカー
①d&b T10
②d&b 10AL+18A-SUB
③K-array KMT-18P
④d&b 10AL+18A-SUB
⑤K-array KP102+KP52
⑥d&b 10S

上田市交流文化芸術センター 大ホール断面図

※現在建設中のため1月下旬の暫定資料です　　A1→1:100 A3→1:200