



Ⓜ 一般用コンセント

Ⓜ 足下灯専用コンセント

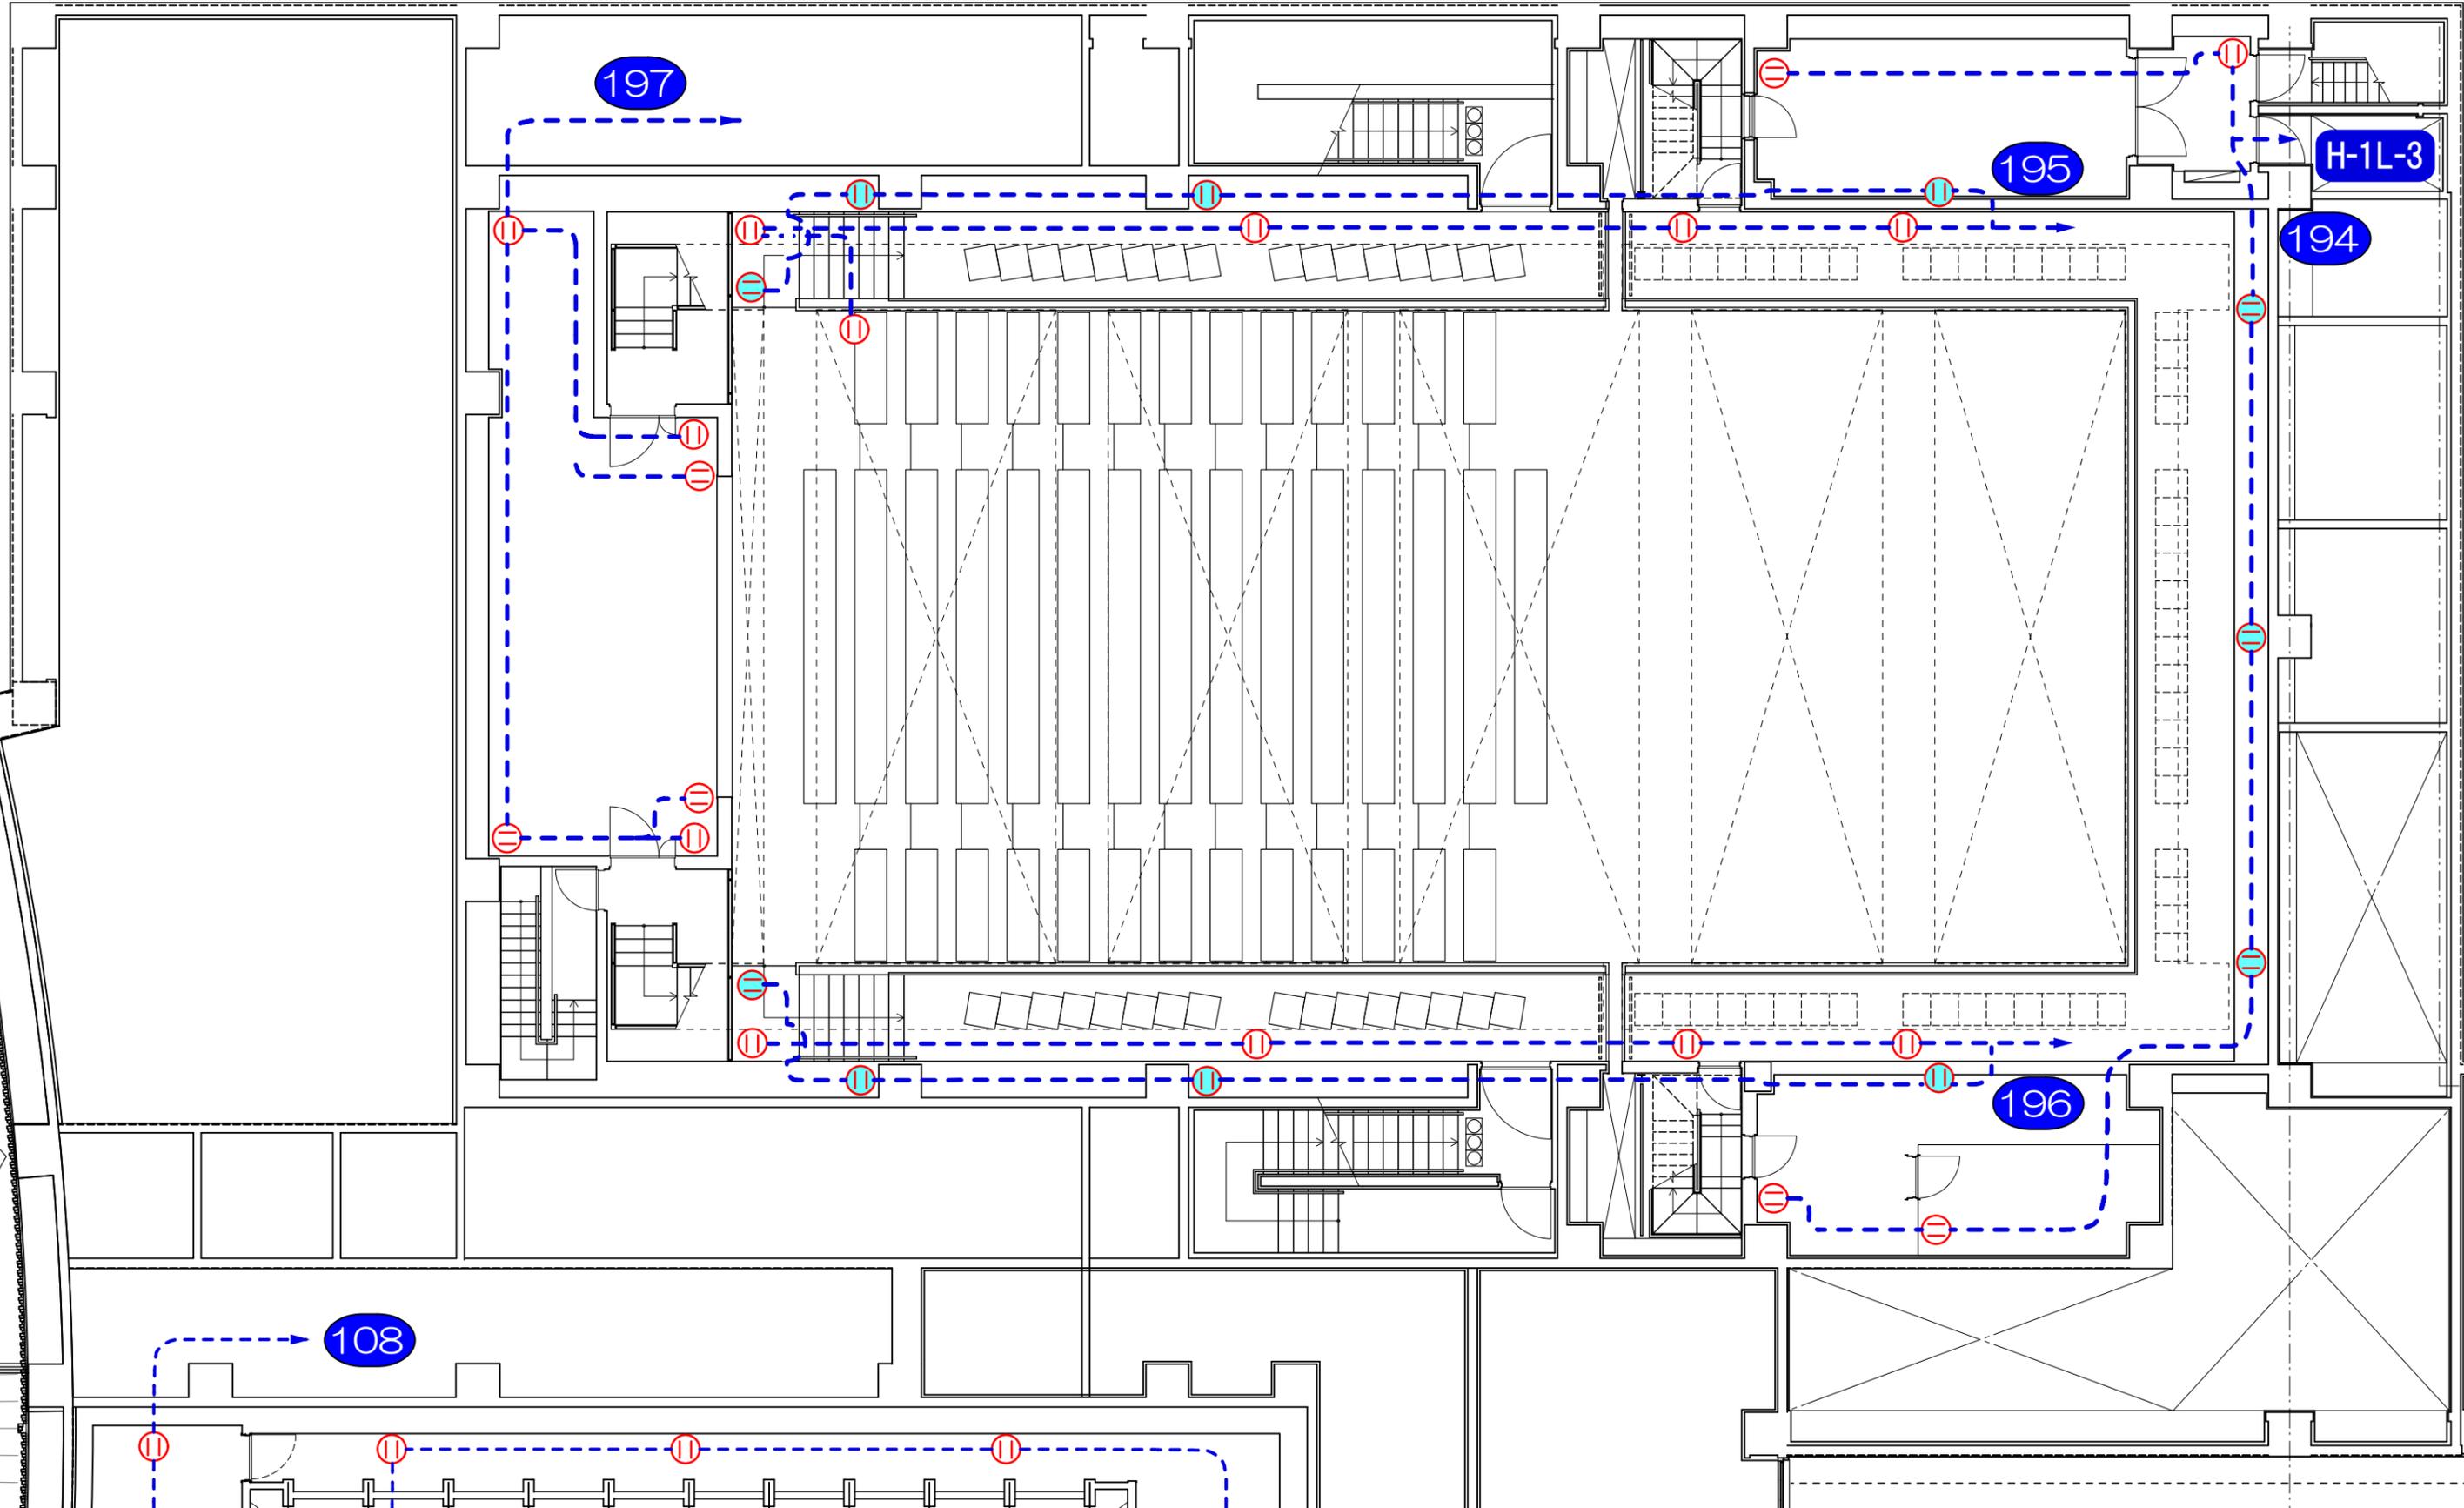

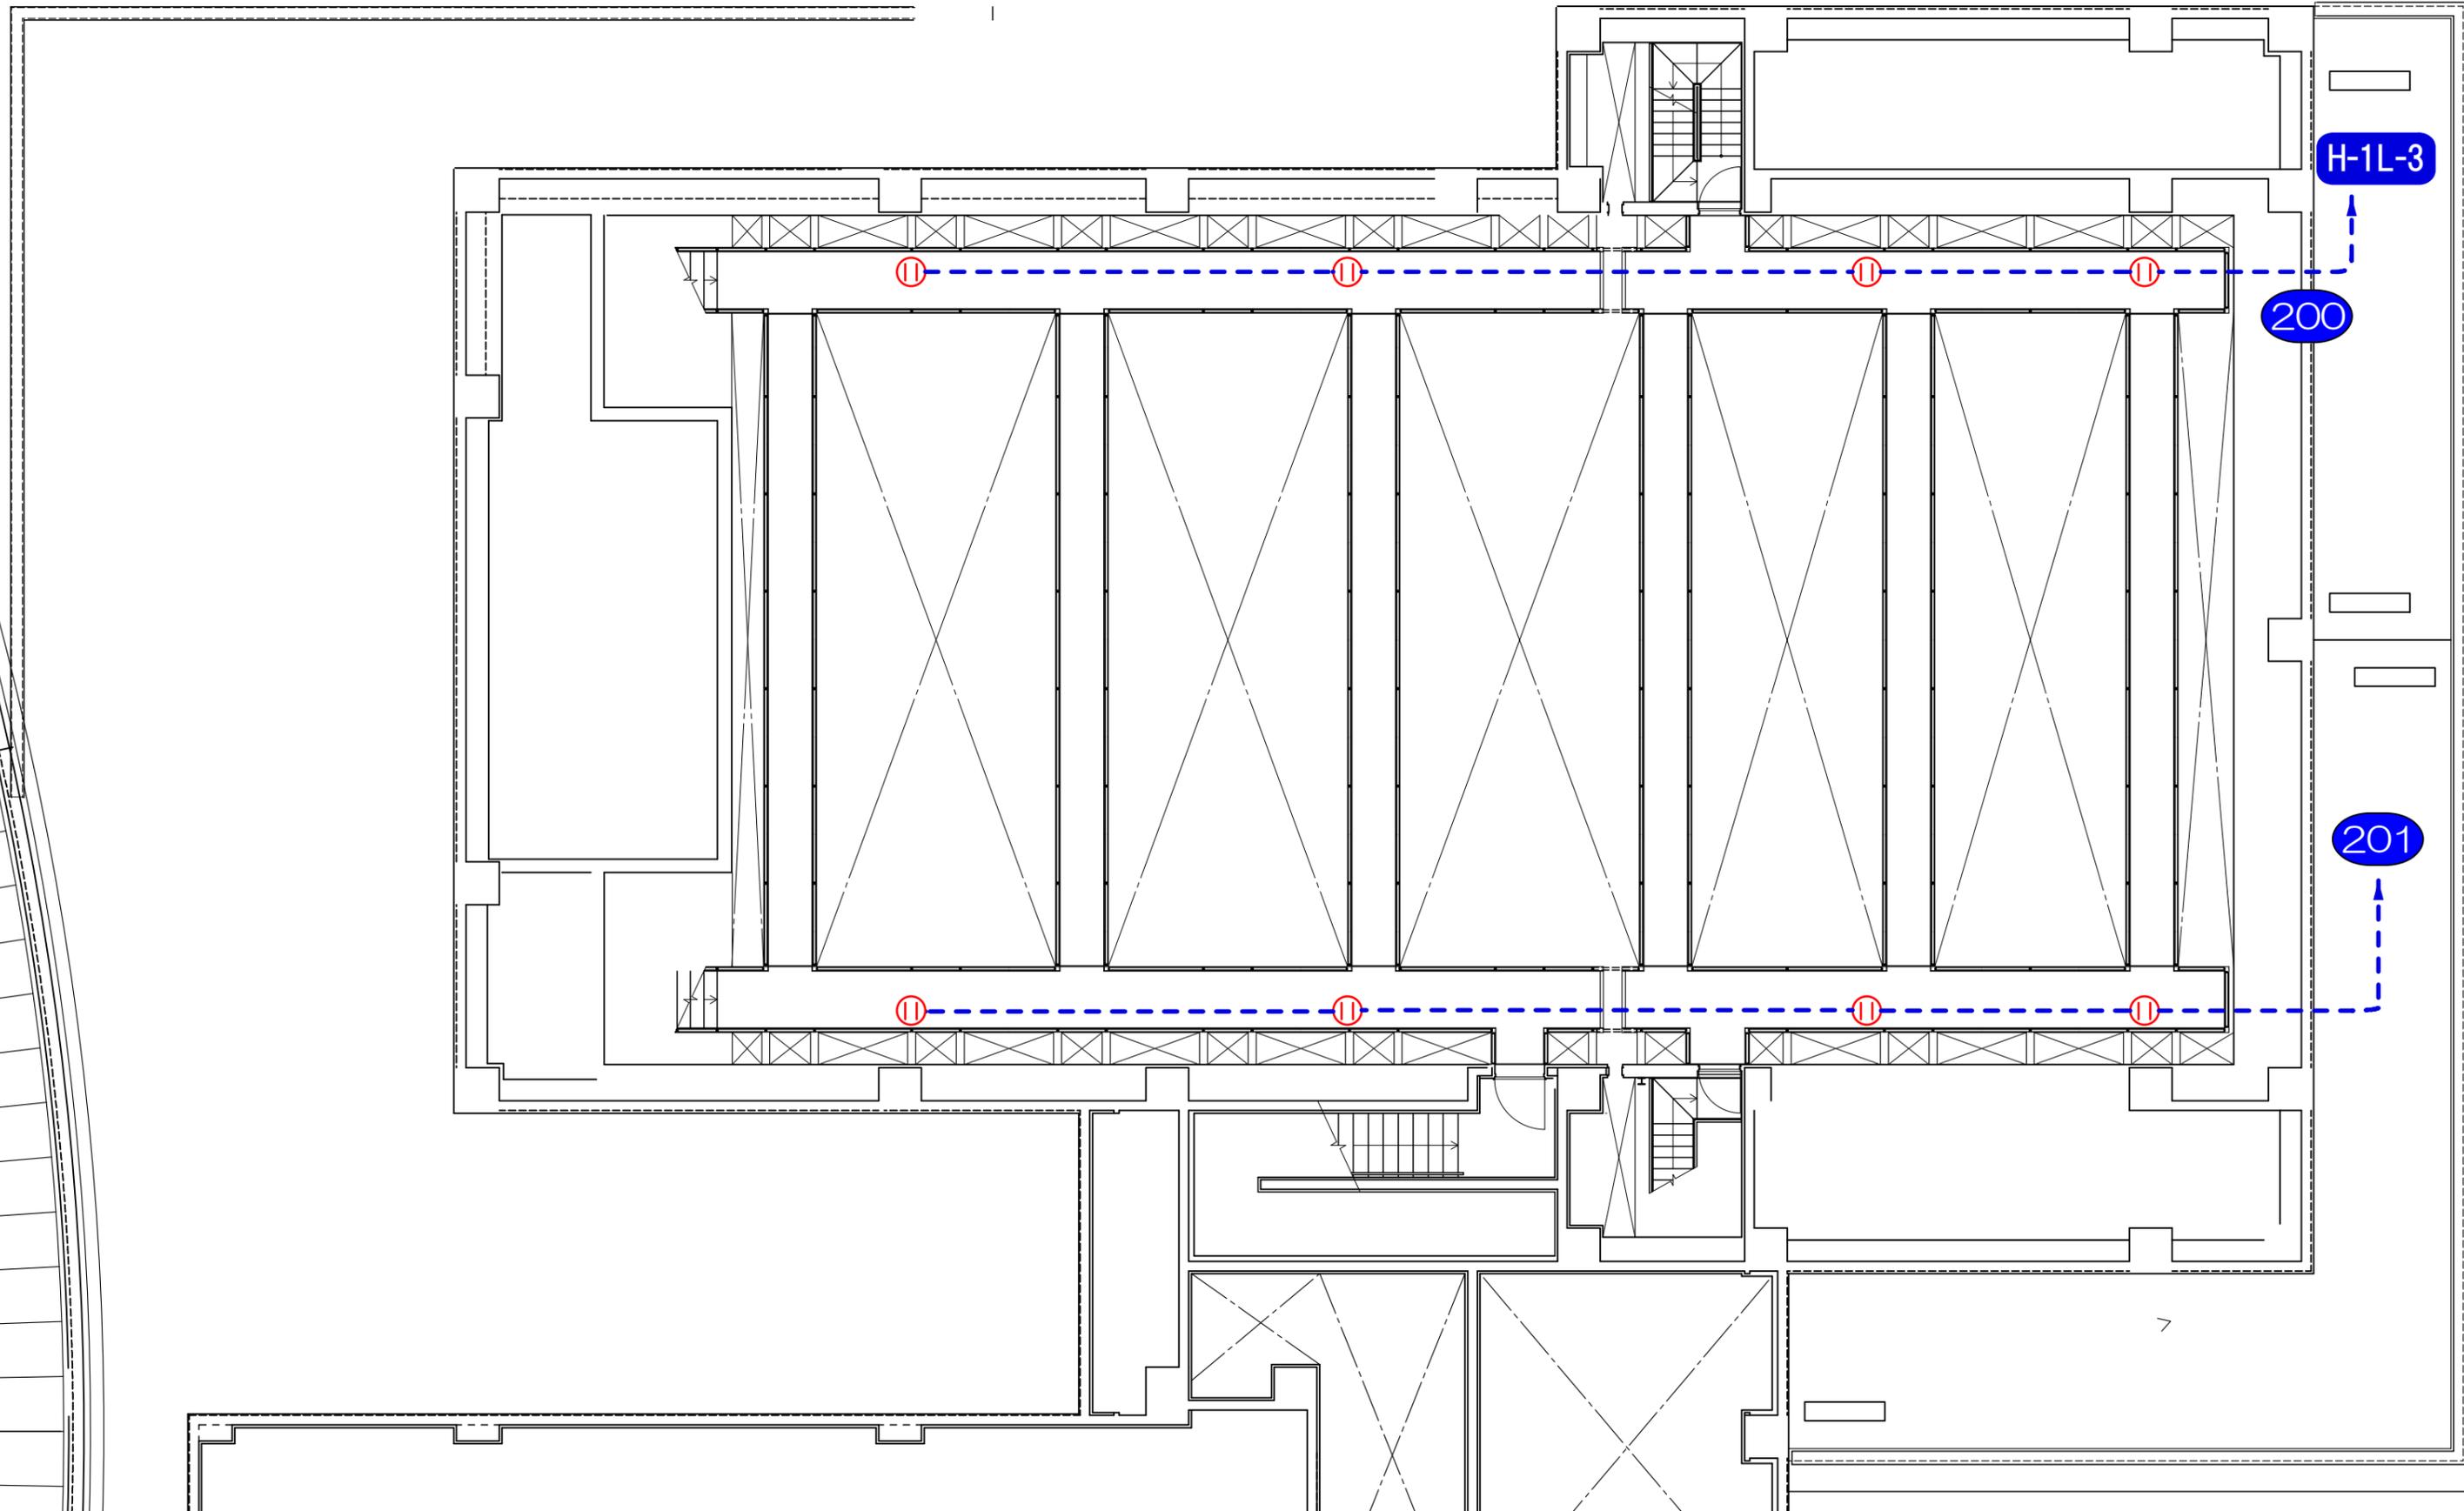



上田市交流文化芸術センター  
Ueda Performing Arts and Cultural Center

小ホール - 4F

コンセント配置・系統図

