上田市交流文化芸術センター
Ueda Performing Arts and Cultural Center

小ホール・大スタジオ・楽屋平面図
A1→ 1/100　A3→1/200

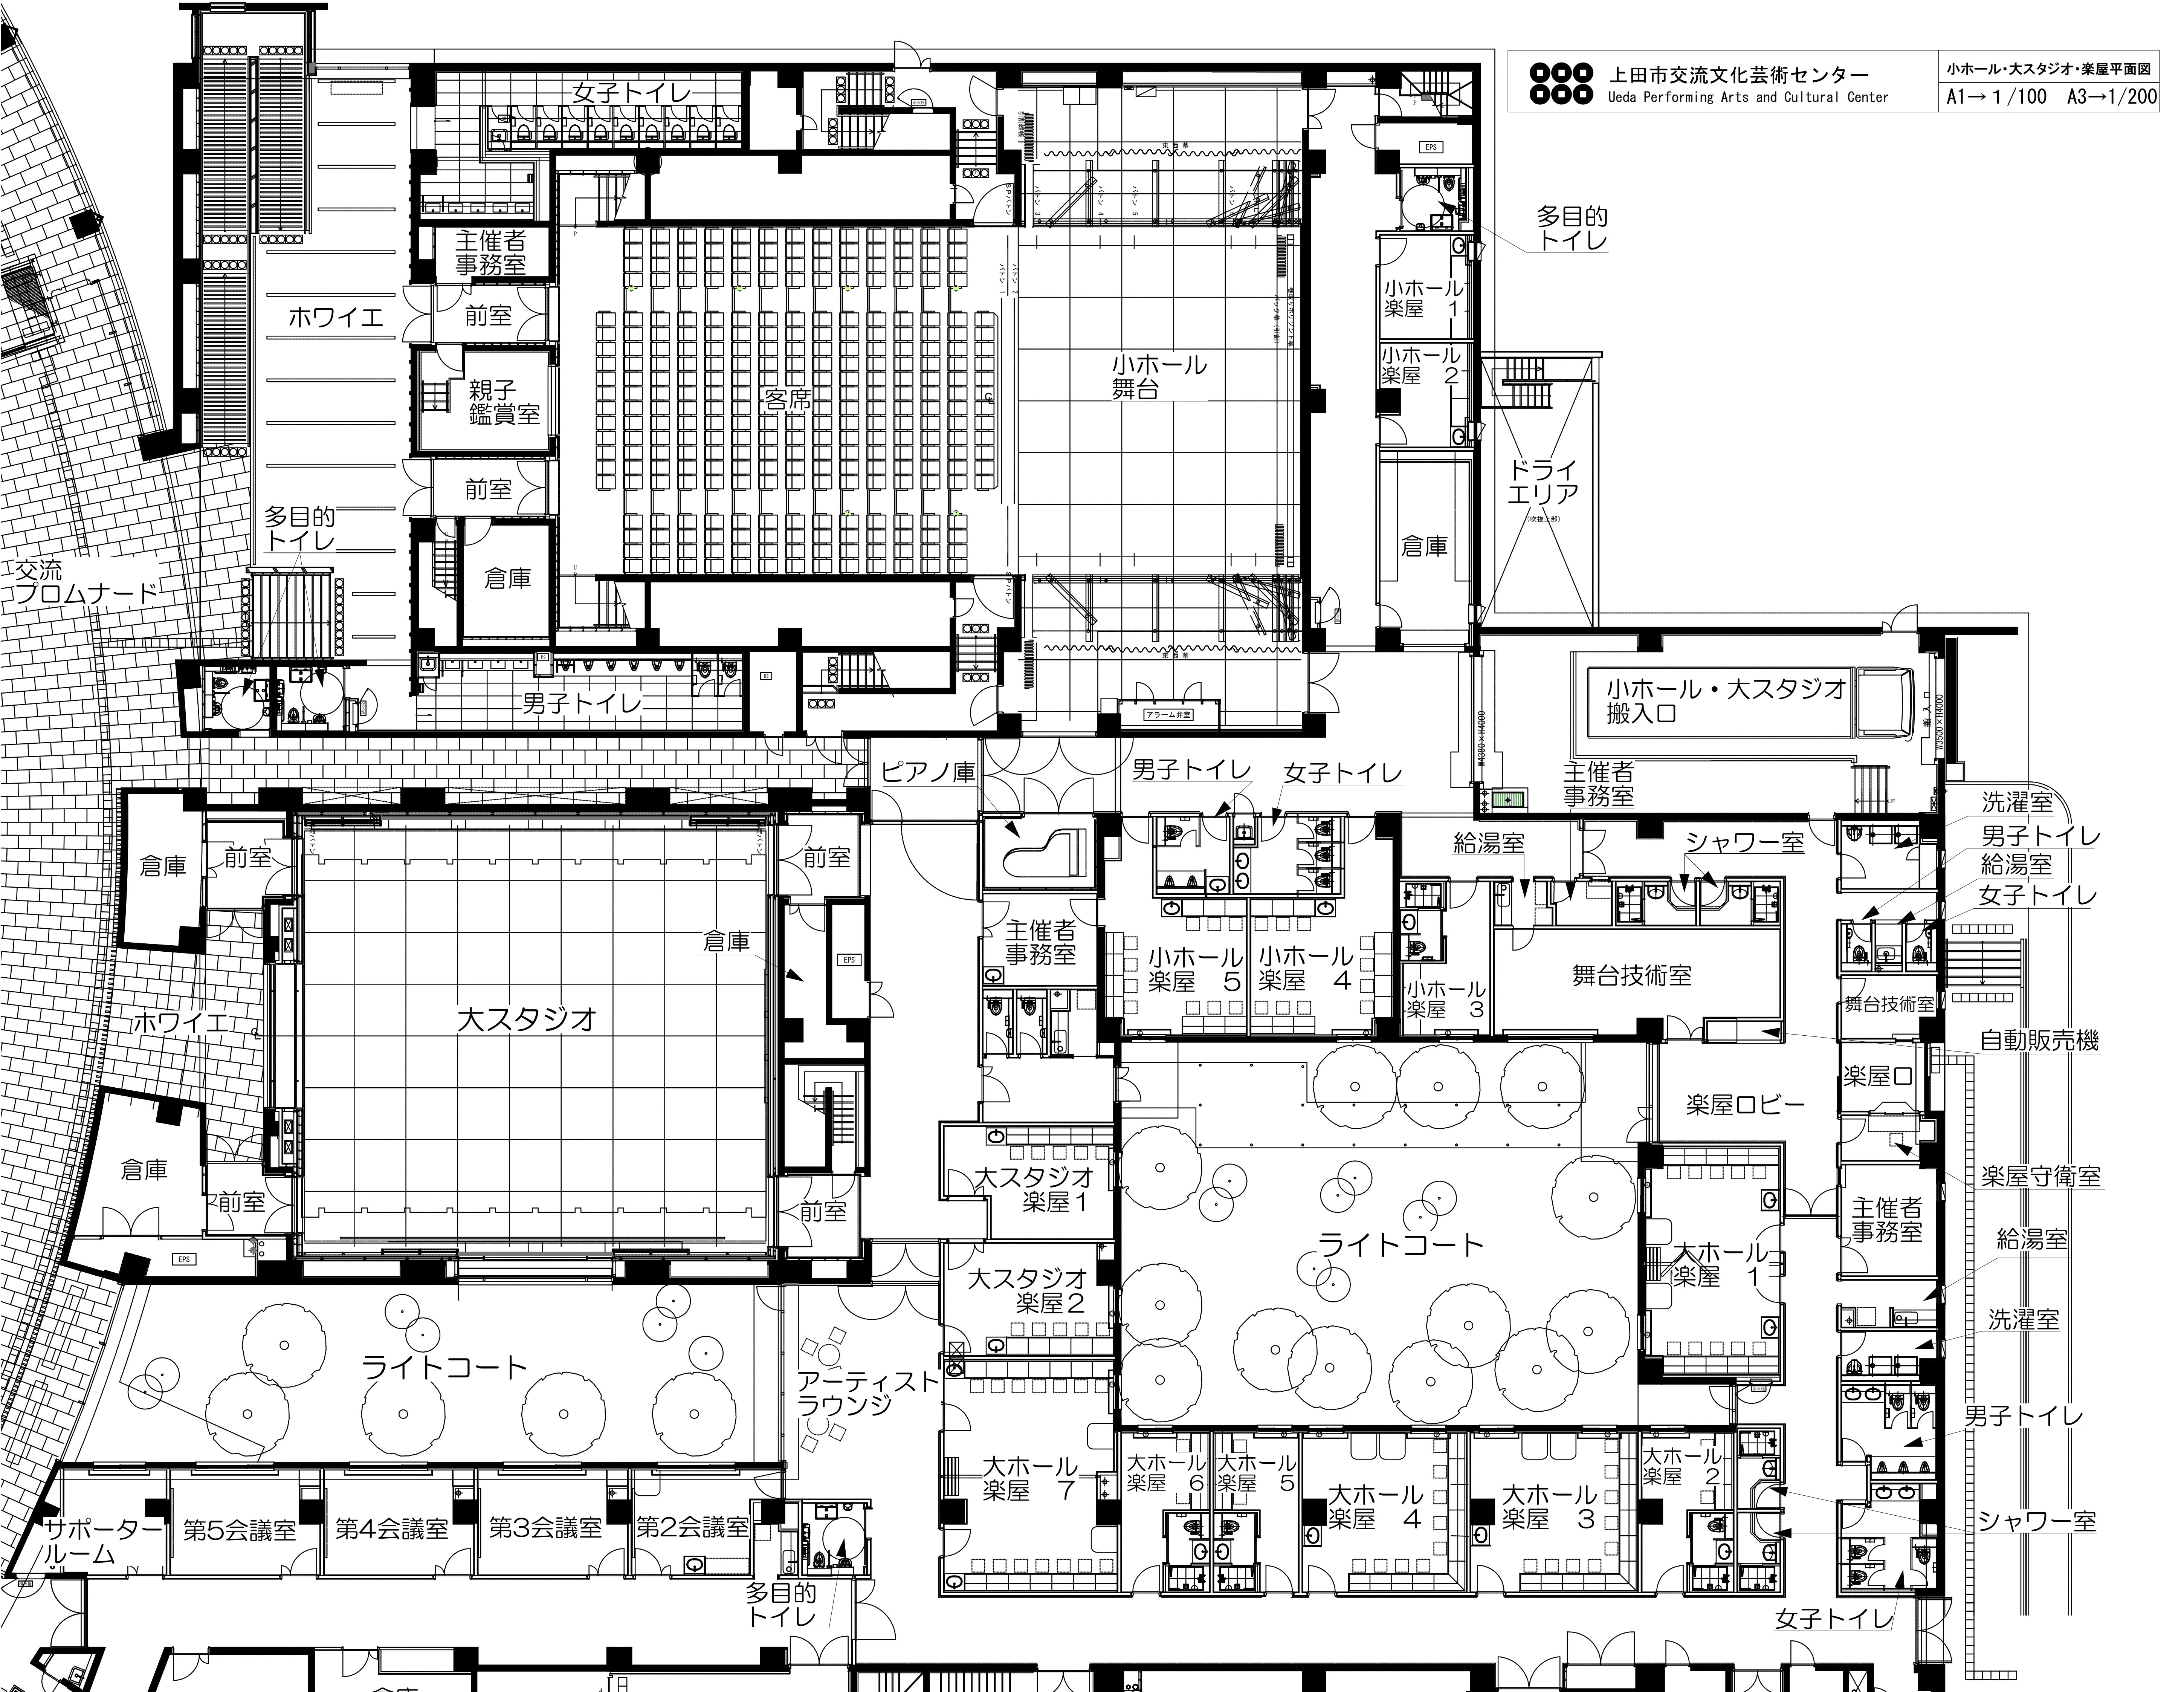
女子トイレ
主催者事務室
前室
ホワイエ
親子鑑賞室
客席
小ホール舞台
前室
多目的トイレ
倉庫
交流プロムナード
男子トイレ
アラーム弁室
多目的トイレ
小ホール楽屋 1
小ホール楽屋 2
ドライエリア
倉庫
小ホール・大スタジオ搬入口
ピアノ庫
男子トイレ
女子トイレ
主催者事務室
給湯室
シャワー室
洗濯室
男子トイレ
給湯室
女子トイレ
倉庫
前室
前室
倉庫
大スタジオ
ホワイエ
主催者事務室
小ホール楽屋 5
小ホール楽屋 4
小ホール楽屋 3
舞台技術室
舞台技術室
自動販売機
楽屋ロビー
楽屋口
倉庫
前室
前室
大スタジオ楽屋1
楽屋守衛室
主催者事務室
ライトコート
大ホール楽屋 1
給湯室
大スタジオ楽屋2
洗濯室
ライトコート
アーティストラウンジ
男子トイレ
大ホール楽屋 7
大ホール楽屋 6
大ホール楽屋 5
大ホール楽屋 4
大ホール楽屋 3
大ホール楽屋 2
シャワー室
サポータールーム
第5会議室
第4会議室
第3会議室
第2会議室
多目的トイレ
女子トイレ
EPS
EPS
EPS