


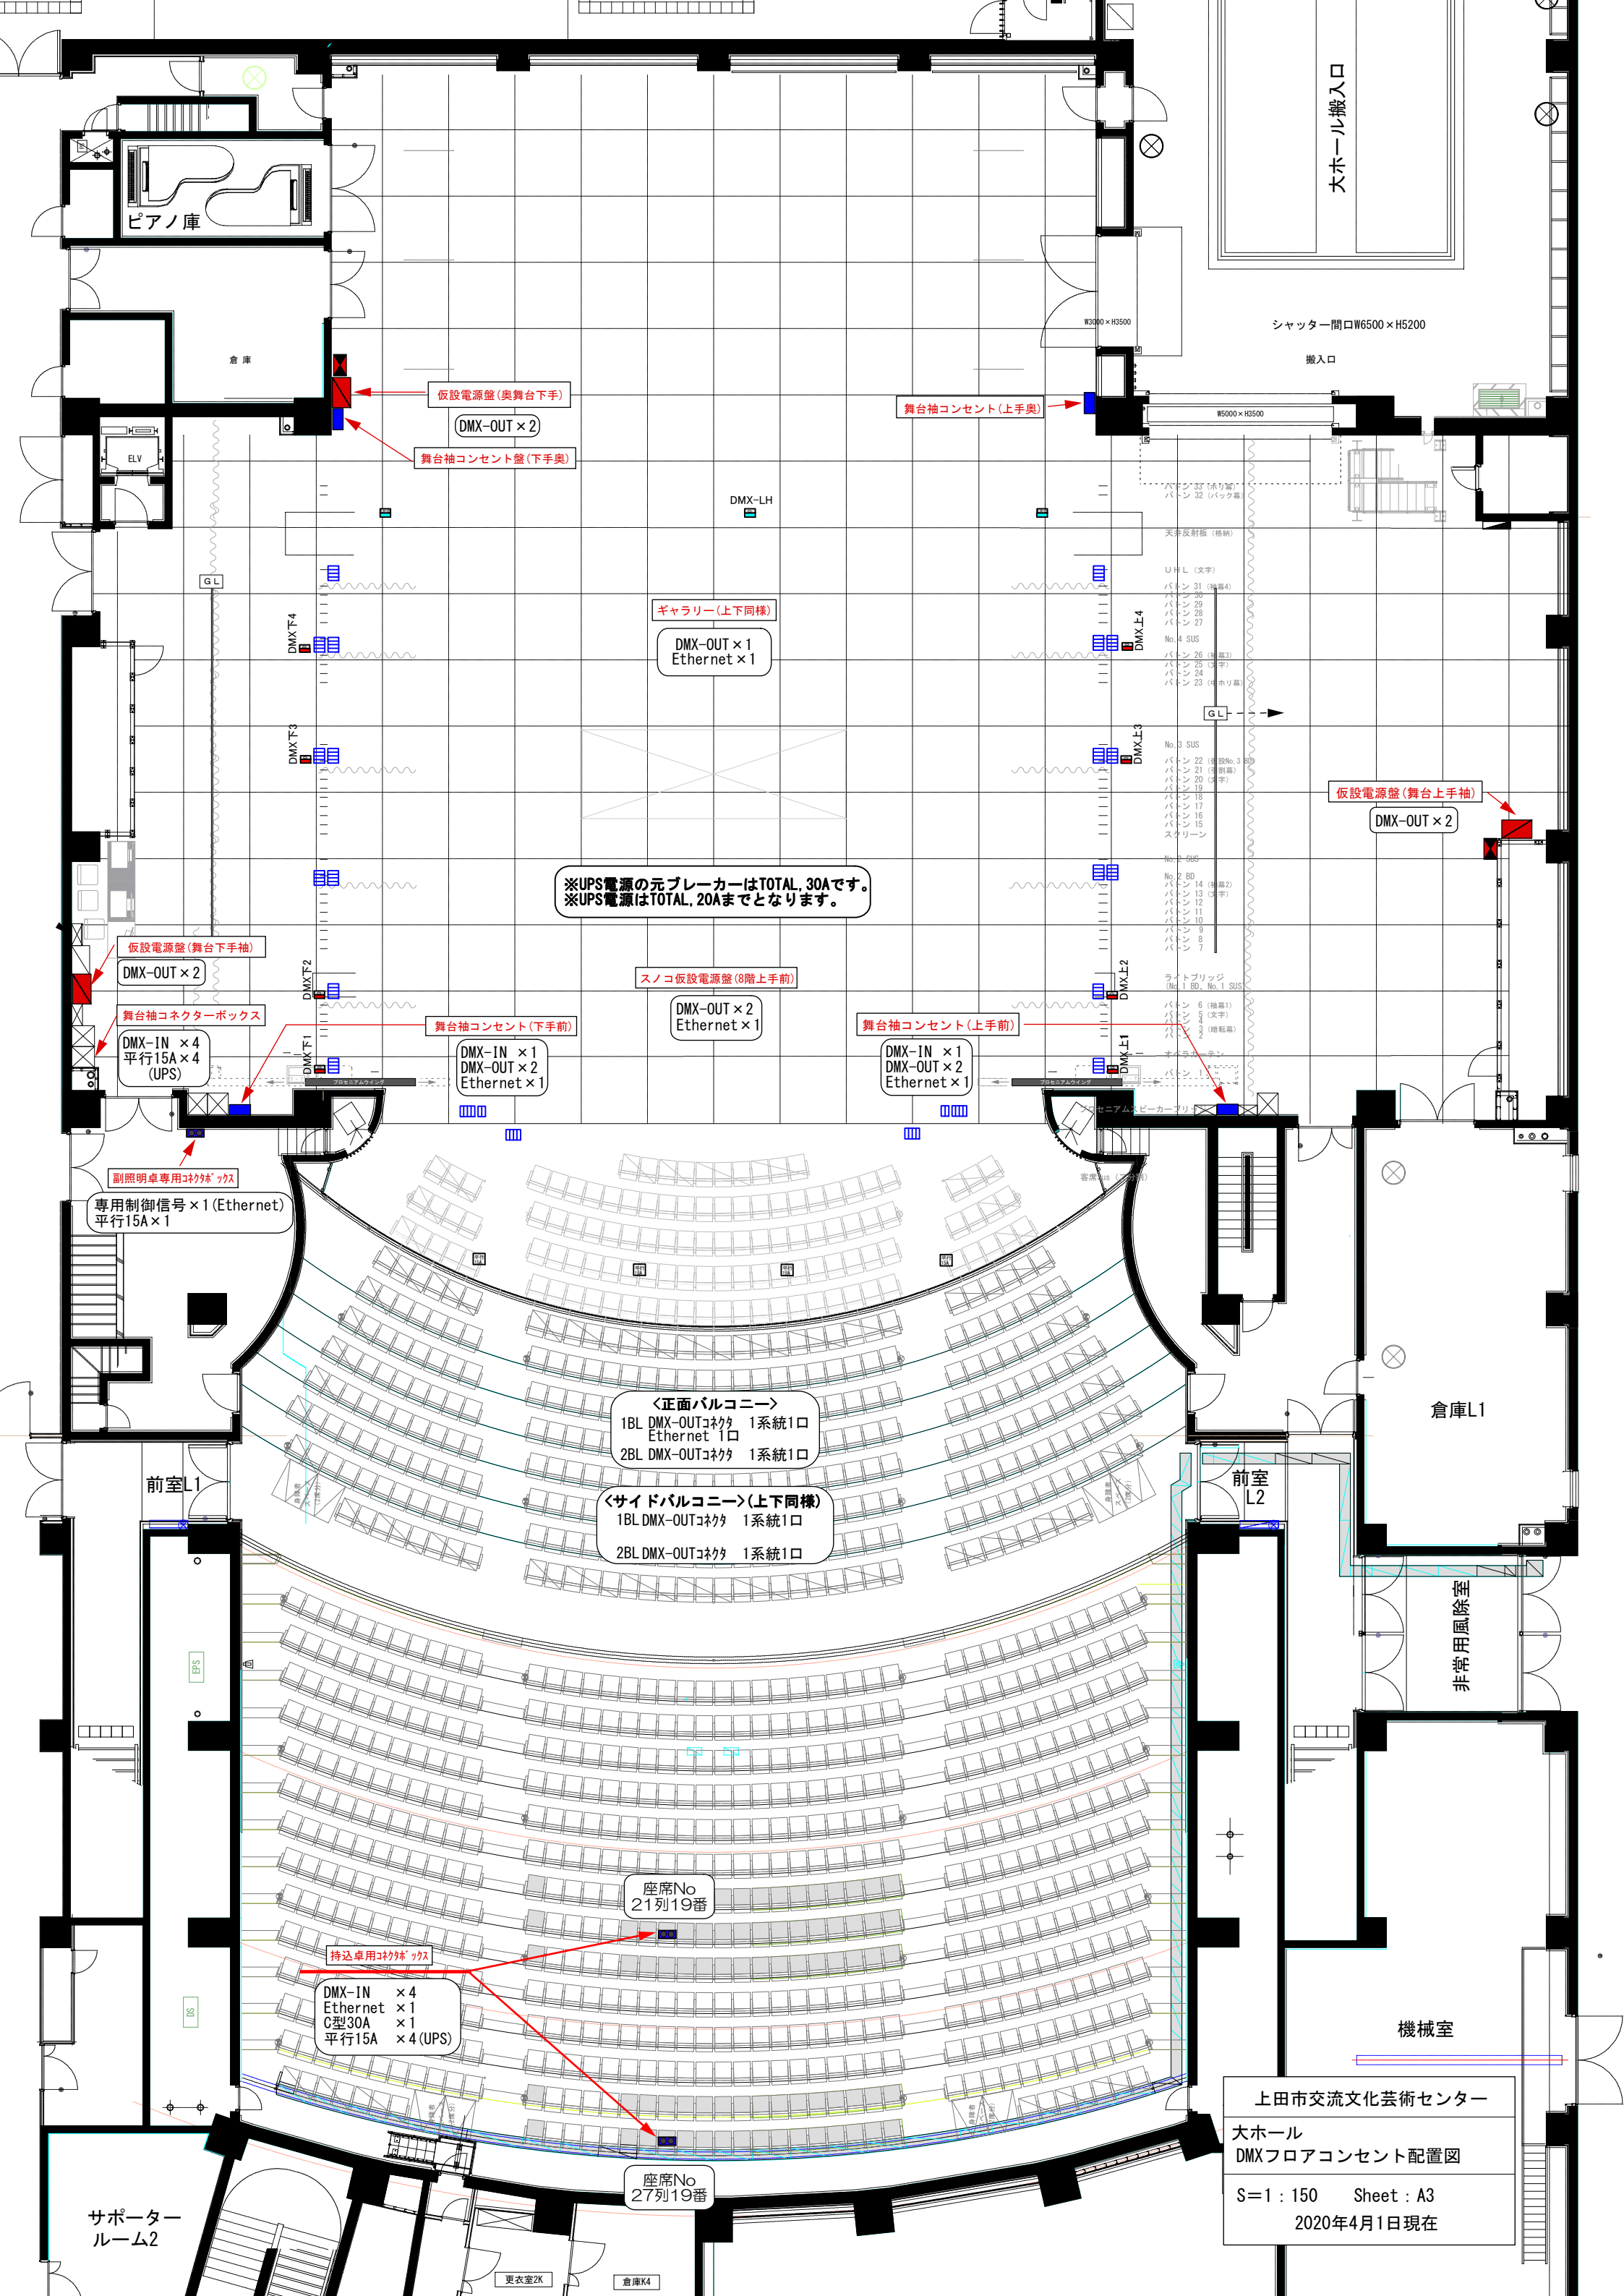

大ホール搬入口

シャッター間口W6500×H5200

搬入口

ピアノ庫

倉庫

仮設電源盤(奥舞台下手)

DMX-OUT × 2

舞台袖コンセント(下手奥)

舞台袖コンセント(上手奥)

DMX-LH

ギャラリー(上下同様)

DMX-OUT × 1
Ethernet × 1

※UPS電源の元ブレーカーはTOTAL, 30Aです。
※UPS電源はTOTAL, 20Aまでとなります。

スノコ仮設電源盤(8階上手前)

DMX-OUT × 2
Ethernet × 1

舞台袖コンセント(上手前)

DMX-IN × 1
DMX-OUT × 2
Ethernet × 1

舞台袖コンセント(下手前)

DMX-IN × 1
DMX-OUT × 2
Ethernet × 1

仮設電源盤(舞台下手袖)

DMX-OUT × 2

舞台袖コネクターボックス

DMX-IN × 4
平行15A × 4
(UPS)

副照明卓専用コネクタボックス

専用制御信号 × 1 (Ethernet)
平行15A × 1

仮設電源盤(舞台上手袖)

DMX-OUT × 2

倉庫L1

前室L1

前室L2

非常用風除室

機械室

上田市交流文化芸術センター
大ホール
DMXフロアコンセント配置図
S=1 : 150 Sheet : A3
2020年4月1日現在

〈正面バルコニー〉
1BL DMX-OUTコネクタ 1系統1口
Ethernet 1口
2BL DMX-OUTコネクタ 1系統1口

〈サイドバルコニー〉(上下同様)
1BL DMX-OUTコネクタ 1系統1口
2BL DMX-OUTコネクタ 1系統1口

座席No
21列19番

持込卓用コネクタボックス

DMX-IN × 4
Ethernet × 1
C型30A × 1
平行15A × 4 (UPS)

座席No
27列19番

サポーター
ルーム2

更衣室2K

倉庫K4